


BYT Č. 10

2 - izbový

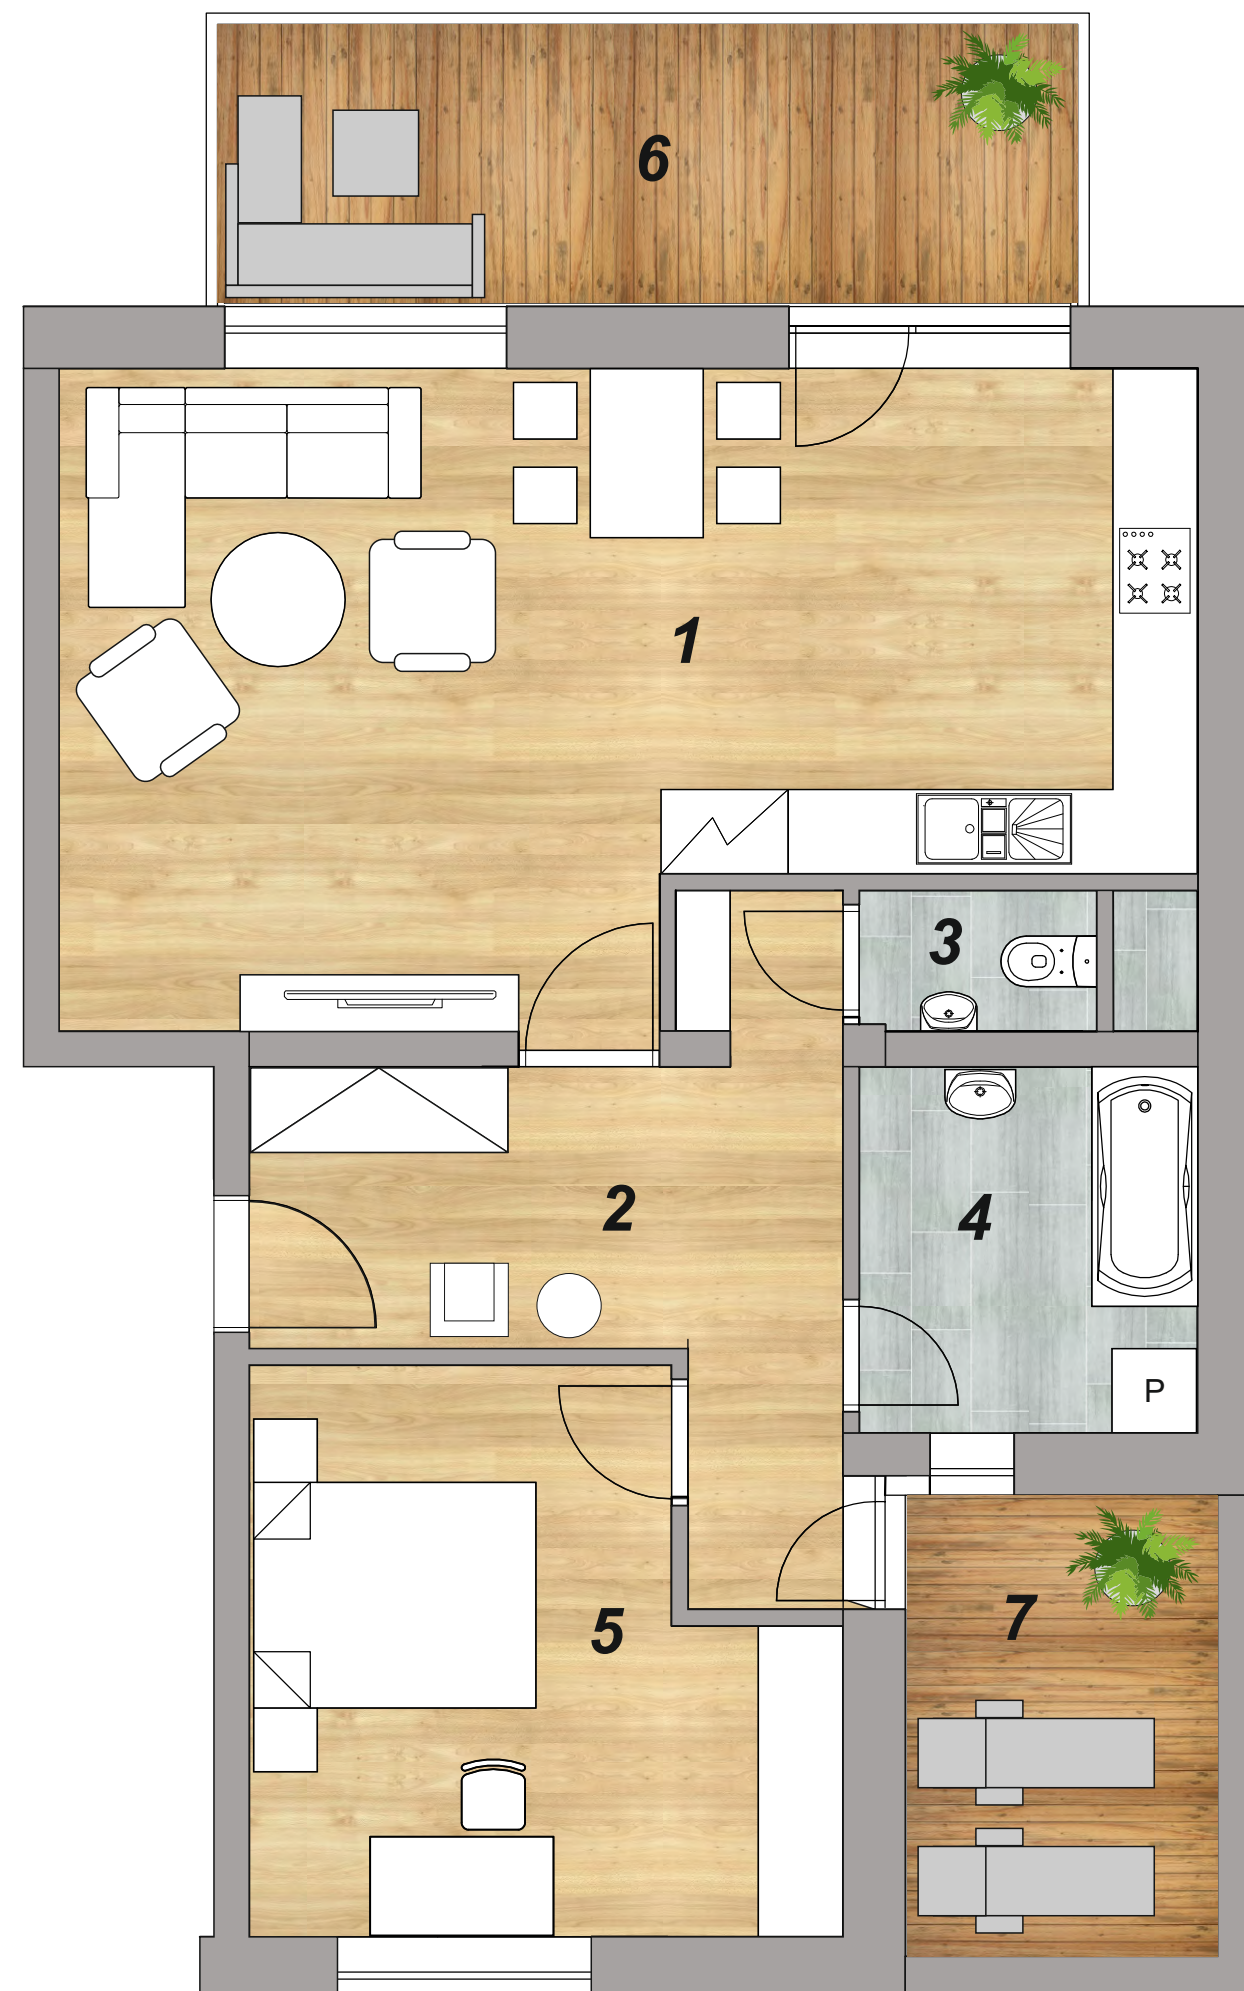

1	OBÝVACIA IZBA S KUCHYŇOU	33,32 m2
2	VSTUPNÁ CHODBA	11,33 m2
3	WC	1,61 m2
4	KÚPEĽŇA	6,09 m2
5	SPÁLŇA	14,18 m2
	SKLAD - umiestnený v SP na 1.NP	2,20 m2
ÚŽITKOVÁ PLOCHA		68,73 m2
6	BALKÓN	11,51 m2
7	TERASA	8,54 m2
CELKOVÁ PLOCHA		88,78 m2

parkovacie miesta pridelené k bytu : 1

úžitková záhradka pridelená k bytu : 10 m2

k dispozícii spoločná okrasná záhrada

POLOHA BYTU

