


BYT Č. 2

3 - izbový

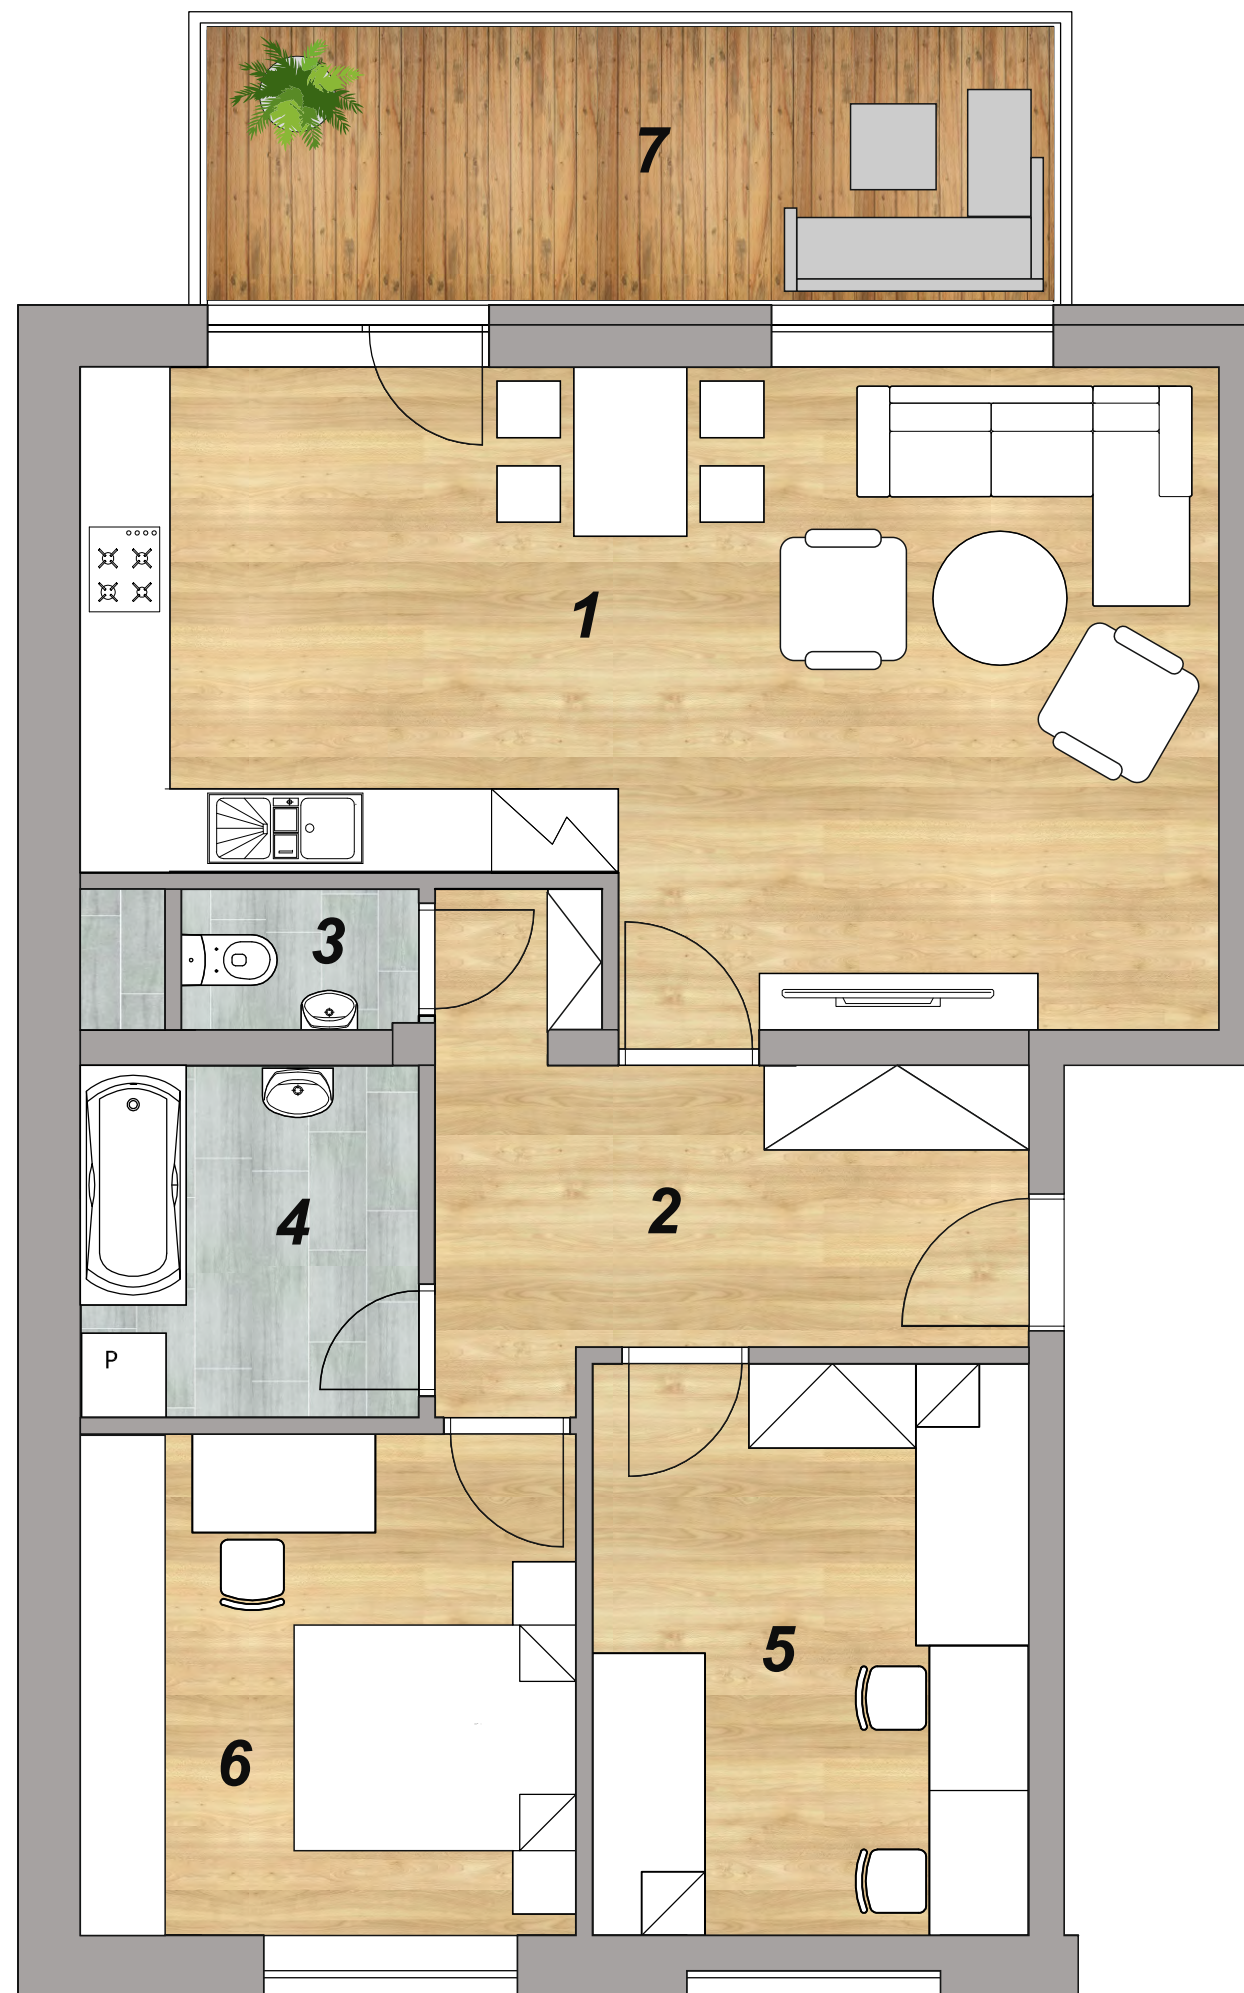

1	OBÝVACIA IZBA S KUCHYŇOU	33,32 m2
2	VSTUPNÁ CHODBA	9,84 m2
3	WC	1,61 m2
4	KÚPEĽŇA	5,85 m2
5	SPÁLŇA č.1	12,34 m2
6	SPÁLŇA č.2	12,28 m2
	SKLAD - umiestnený v SP na 1.NP	2,20 m2
ÚŽITKOVÁ PLOCHA		77,44 m2
7	BALKÓN	11,51 m2
CELKOVÁ PLOCHA		88,95 m2

parkovacie miesta pridelené k bytu : 2

úžitková záhradka pridelená k bytu : 10 m2

k dispozícii spoločná okrasná záhrada

POLOHA BYTU

