


BYT č. 7

3 - izbový

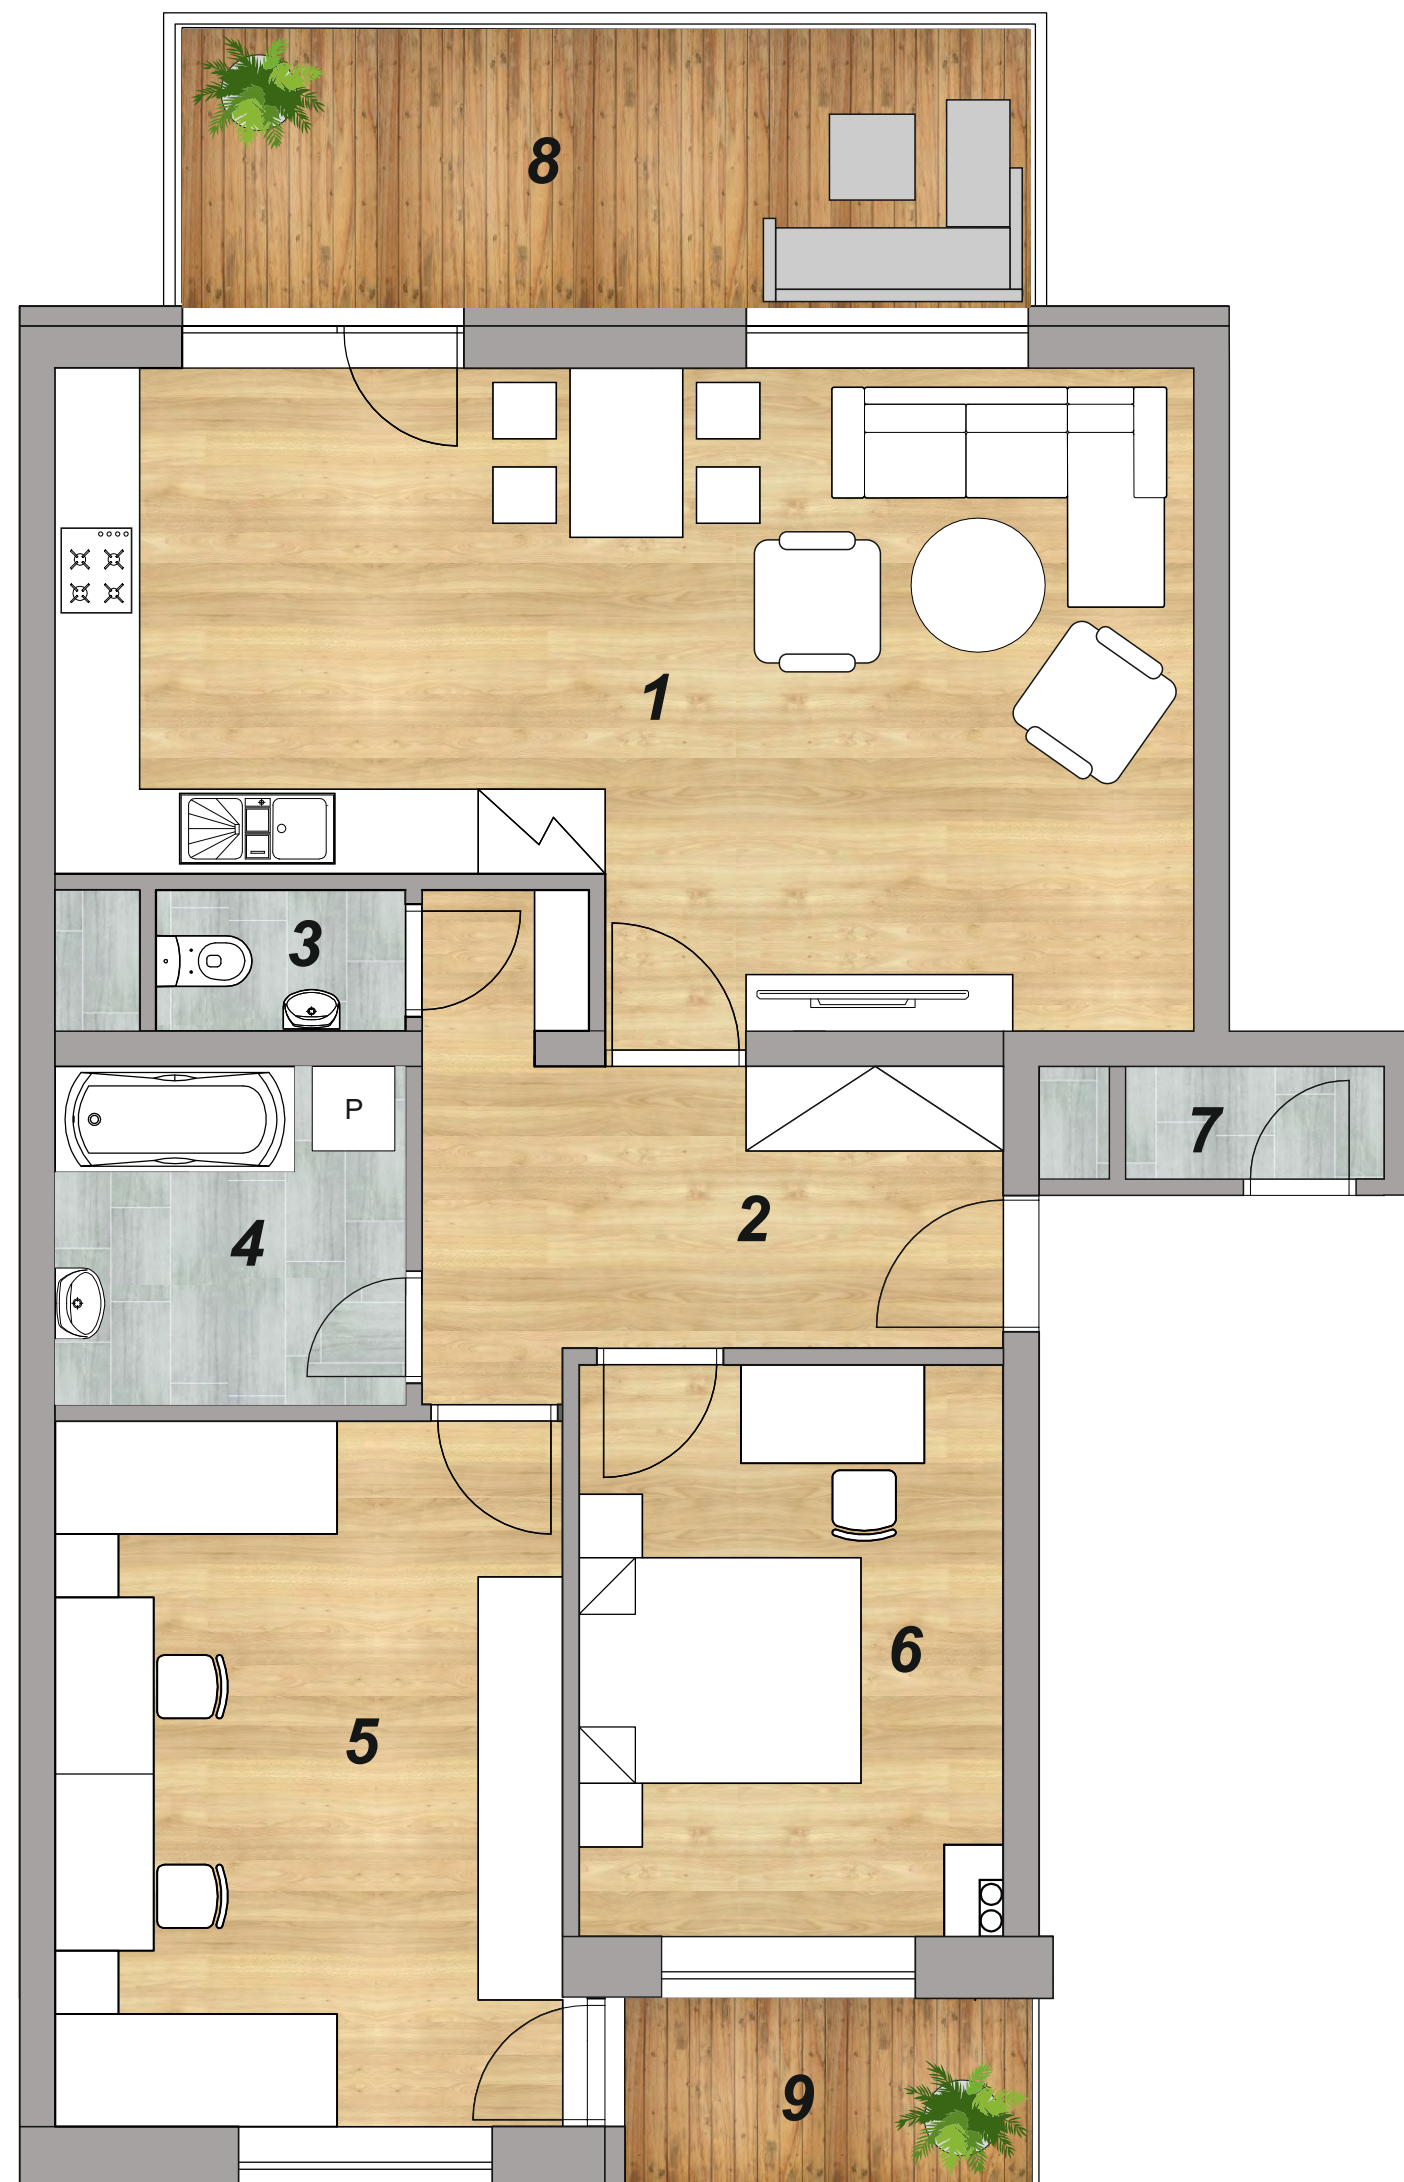

1	OBÝVACIA IZBA S KUCHYŇOU	33,32 m ²
2	VSTUPNÁ CHODBA	9,58 m ²
3	WC	1,69 m ²
4	KÚPEĽŇA	5,82 m ²
5	SPÁLŇA č.1	17,76 m ²
6	SPÁLŇA č.2	12,00 m ²
7	SKLAD - vstup zo schodiska	1,43 m ²
ÚŽITKOVÁ PLOCHA		81,50 m ²
8	BALKÓN	11,51 m ²
9	BALKÓN	3,28 m ²
CELKOVÁ PLOCHA		96,29 m ²

parkovacie miesta pridelené k bytu : 2

úžitková záhradka pridelená k bytu : 10 m²

k dispozícii spoločná okrasná záhrada

POLOHA BYTU

