

## BYT Č. 8


3 - izbový

|                 |                                 |          |
|-----------------|---------------------------------|----------|
| 1               | OBÝVACIA IZBA S KUCHYŇOU        | 33,32 m2 |
| 2               | VSTUPNÁ CHODBA                  | 9,84 m2  |
| 3               | WC                              | 1,61 m2  |
| 4               | KÚPEĽŇA                         | 5,85 m2  |
| 5               | SPÁLŇA č.1                      | 12,34 m2 |
| 6               | SPÁLŇA č.2                      | 12,28 m2 |
|                 | SKLAD - umiestnený v SP na 1.NP | 2,20 m2  |
| ÚŽITKOVÁ PLOCHA |                                 | 77,44 m2 |
| 7               | BALKÓN                          | 11,51 m2 |
| CELKOVÁ PLOCHA  |                                 | 88,95 m2 |

parkovacie miesta pridelené k bytu : 2

úžitková záhradka pridelená k bytu : 10 m2

k dispozícii spoločná okrasná záhrada

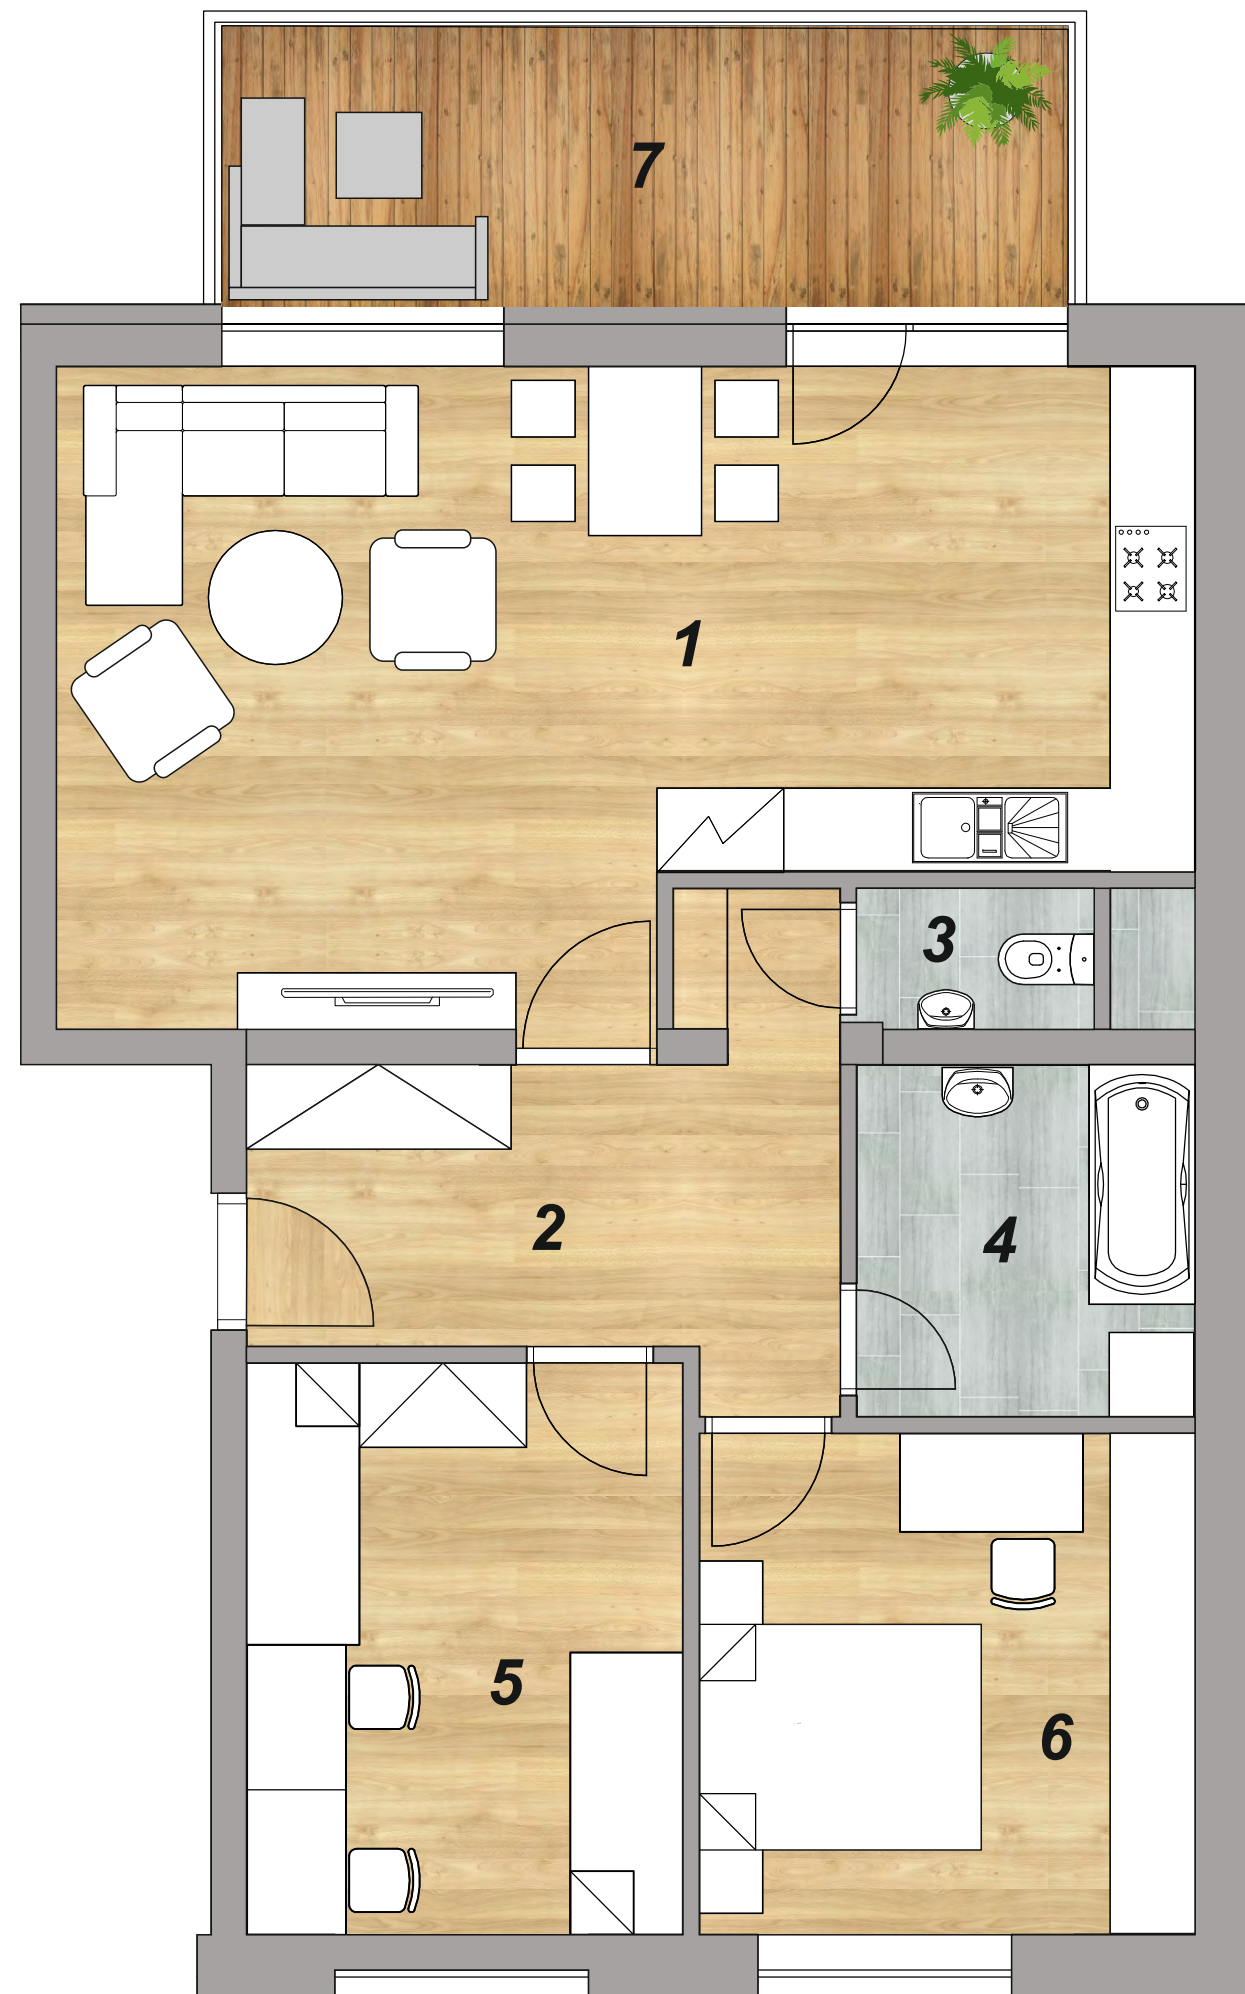

### POLOHA BYTU

