


BYT č. 9

3 - izbový

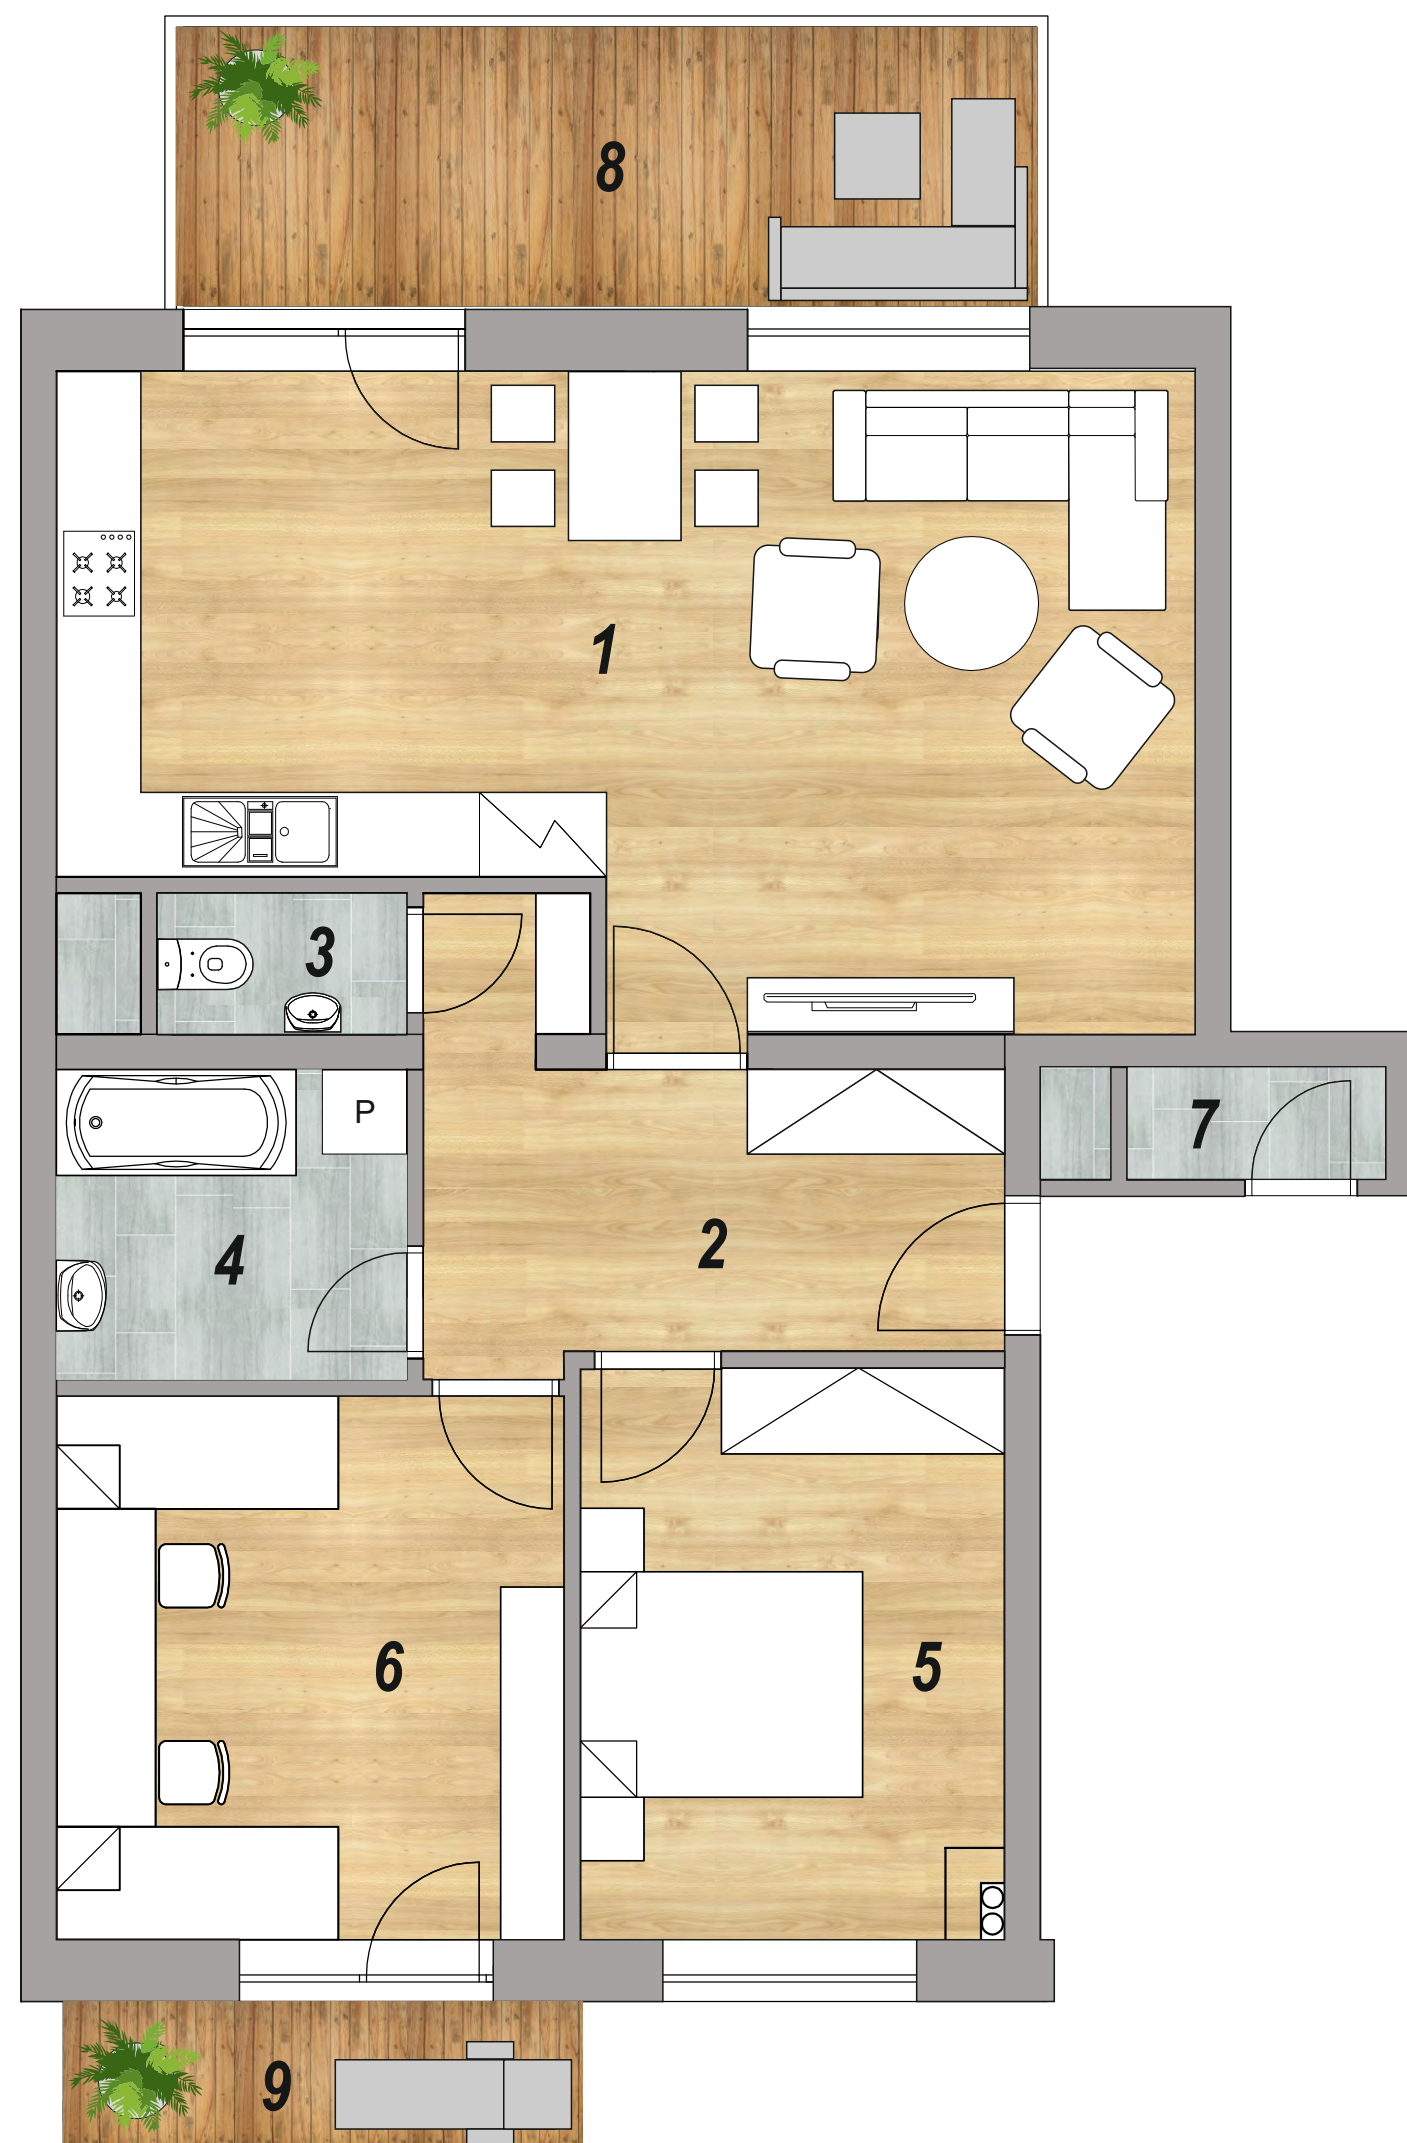

1	OBÝVACIA IZBA S KUCHYŇOU	33,22 m2
2	VSTUPNÁ CHODBA	9,38 m2
3	WC	1,69 m2
4	KÚPEĽŇA	5,33 m2
5	SPÁLŇA č.1	13,66 m2
6	SPÁLŇA č.2	12,00 m2
7	SKLAD - vstup zo schodiska	1,43 m2
ÚŽITKOVÁ PLOCHA		76,71 m2
8	BALKÓN	11,51 m2
9	TERASA	4,60 m2
CELKOVÁ PLOCHA		92,82 m2

parkovacie miesta pridelené k bytu : 2

úžitková záhradka pridelená k bytu : 10 m2

k dispozícii spoločná okrasná záhrada

POLOHA BYTU

